


単位：ミリメートル

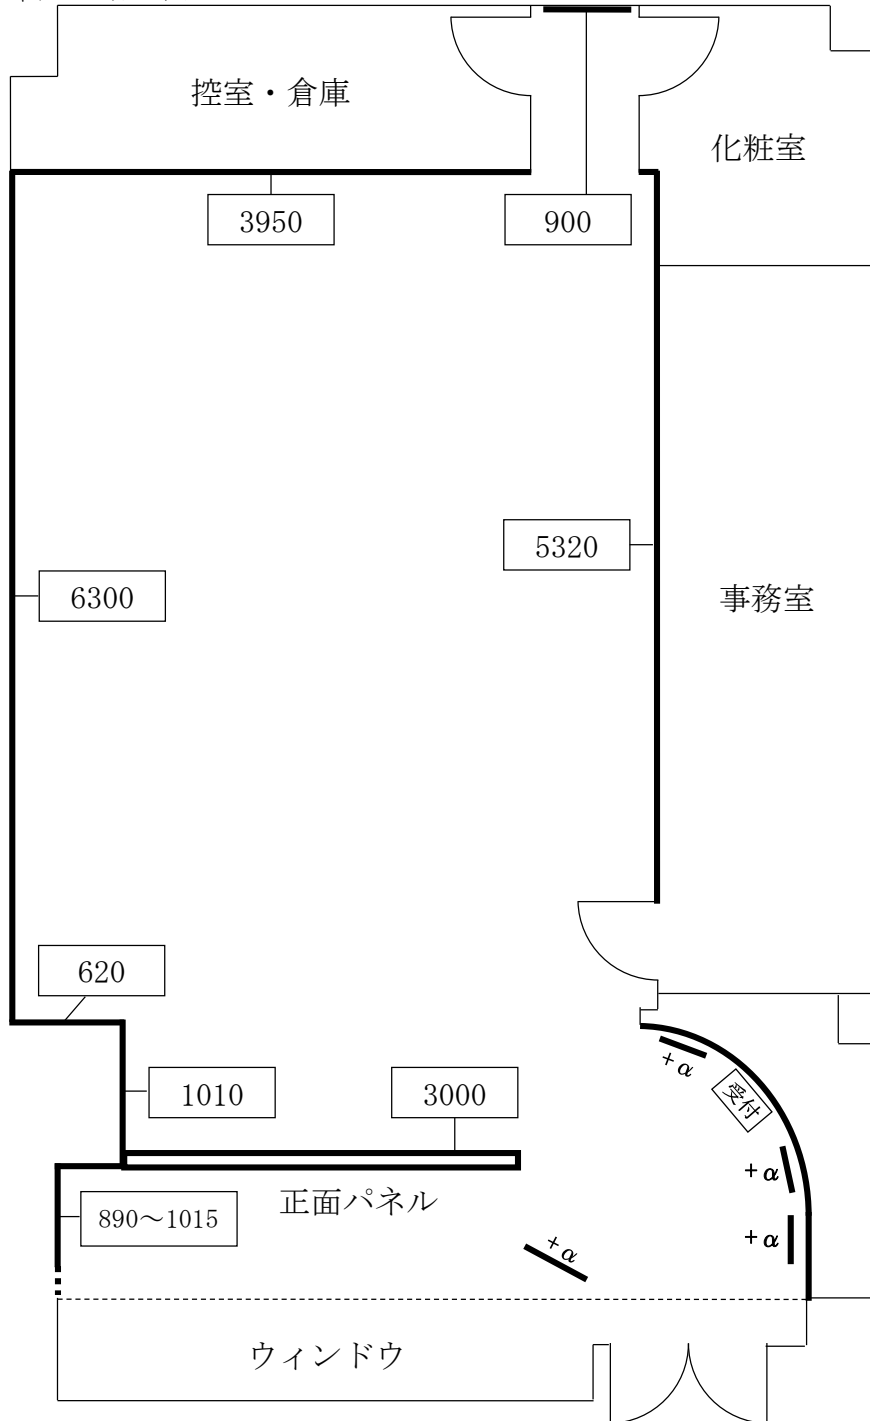

電話番号 03-3564-6348

メールアドレス gallery.musashi.ginza@gmail.com

## ギャラリー平面図

(縮尺は正確ではありません)

〈 展示場寸法 〉

壁面長: 24.53m (+ $\alpha$  イーゼル×2、小物吊下げ)

天井高: 2.3m (壁際: 2.6m)

床面積: 約 32.4 m<sup>2</sup>

